


Kakršnokoli kopiranje, spreminjanje ali uporaba v druge namene je dovoljeno le s pisnim dovoljenjem.
SAVAPROJEKT
Datoteka: Slovan_SB_3

Proj. pod.: SAVAPROJEKT d.d., KRŠKO
Id. št.: 0622
Odg. proj.: Mag. V. Volčanjk, u.d.i.e.
Projektant: M. Lisec, u.d.i.e.
Pregledal:


Objekt: OBNOVA KOPALIŠČA KODELJEVO
SHEMA KRMILNIKA VT116/5
SB-3



Datum: julij 2001


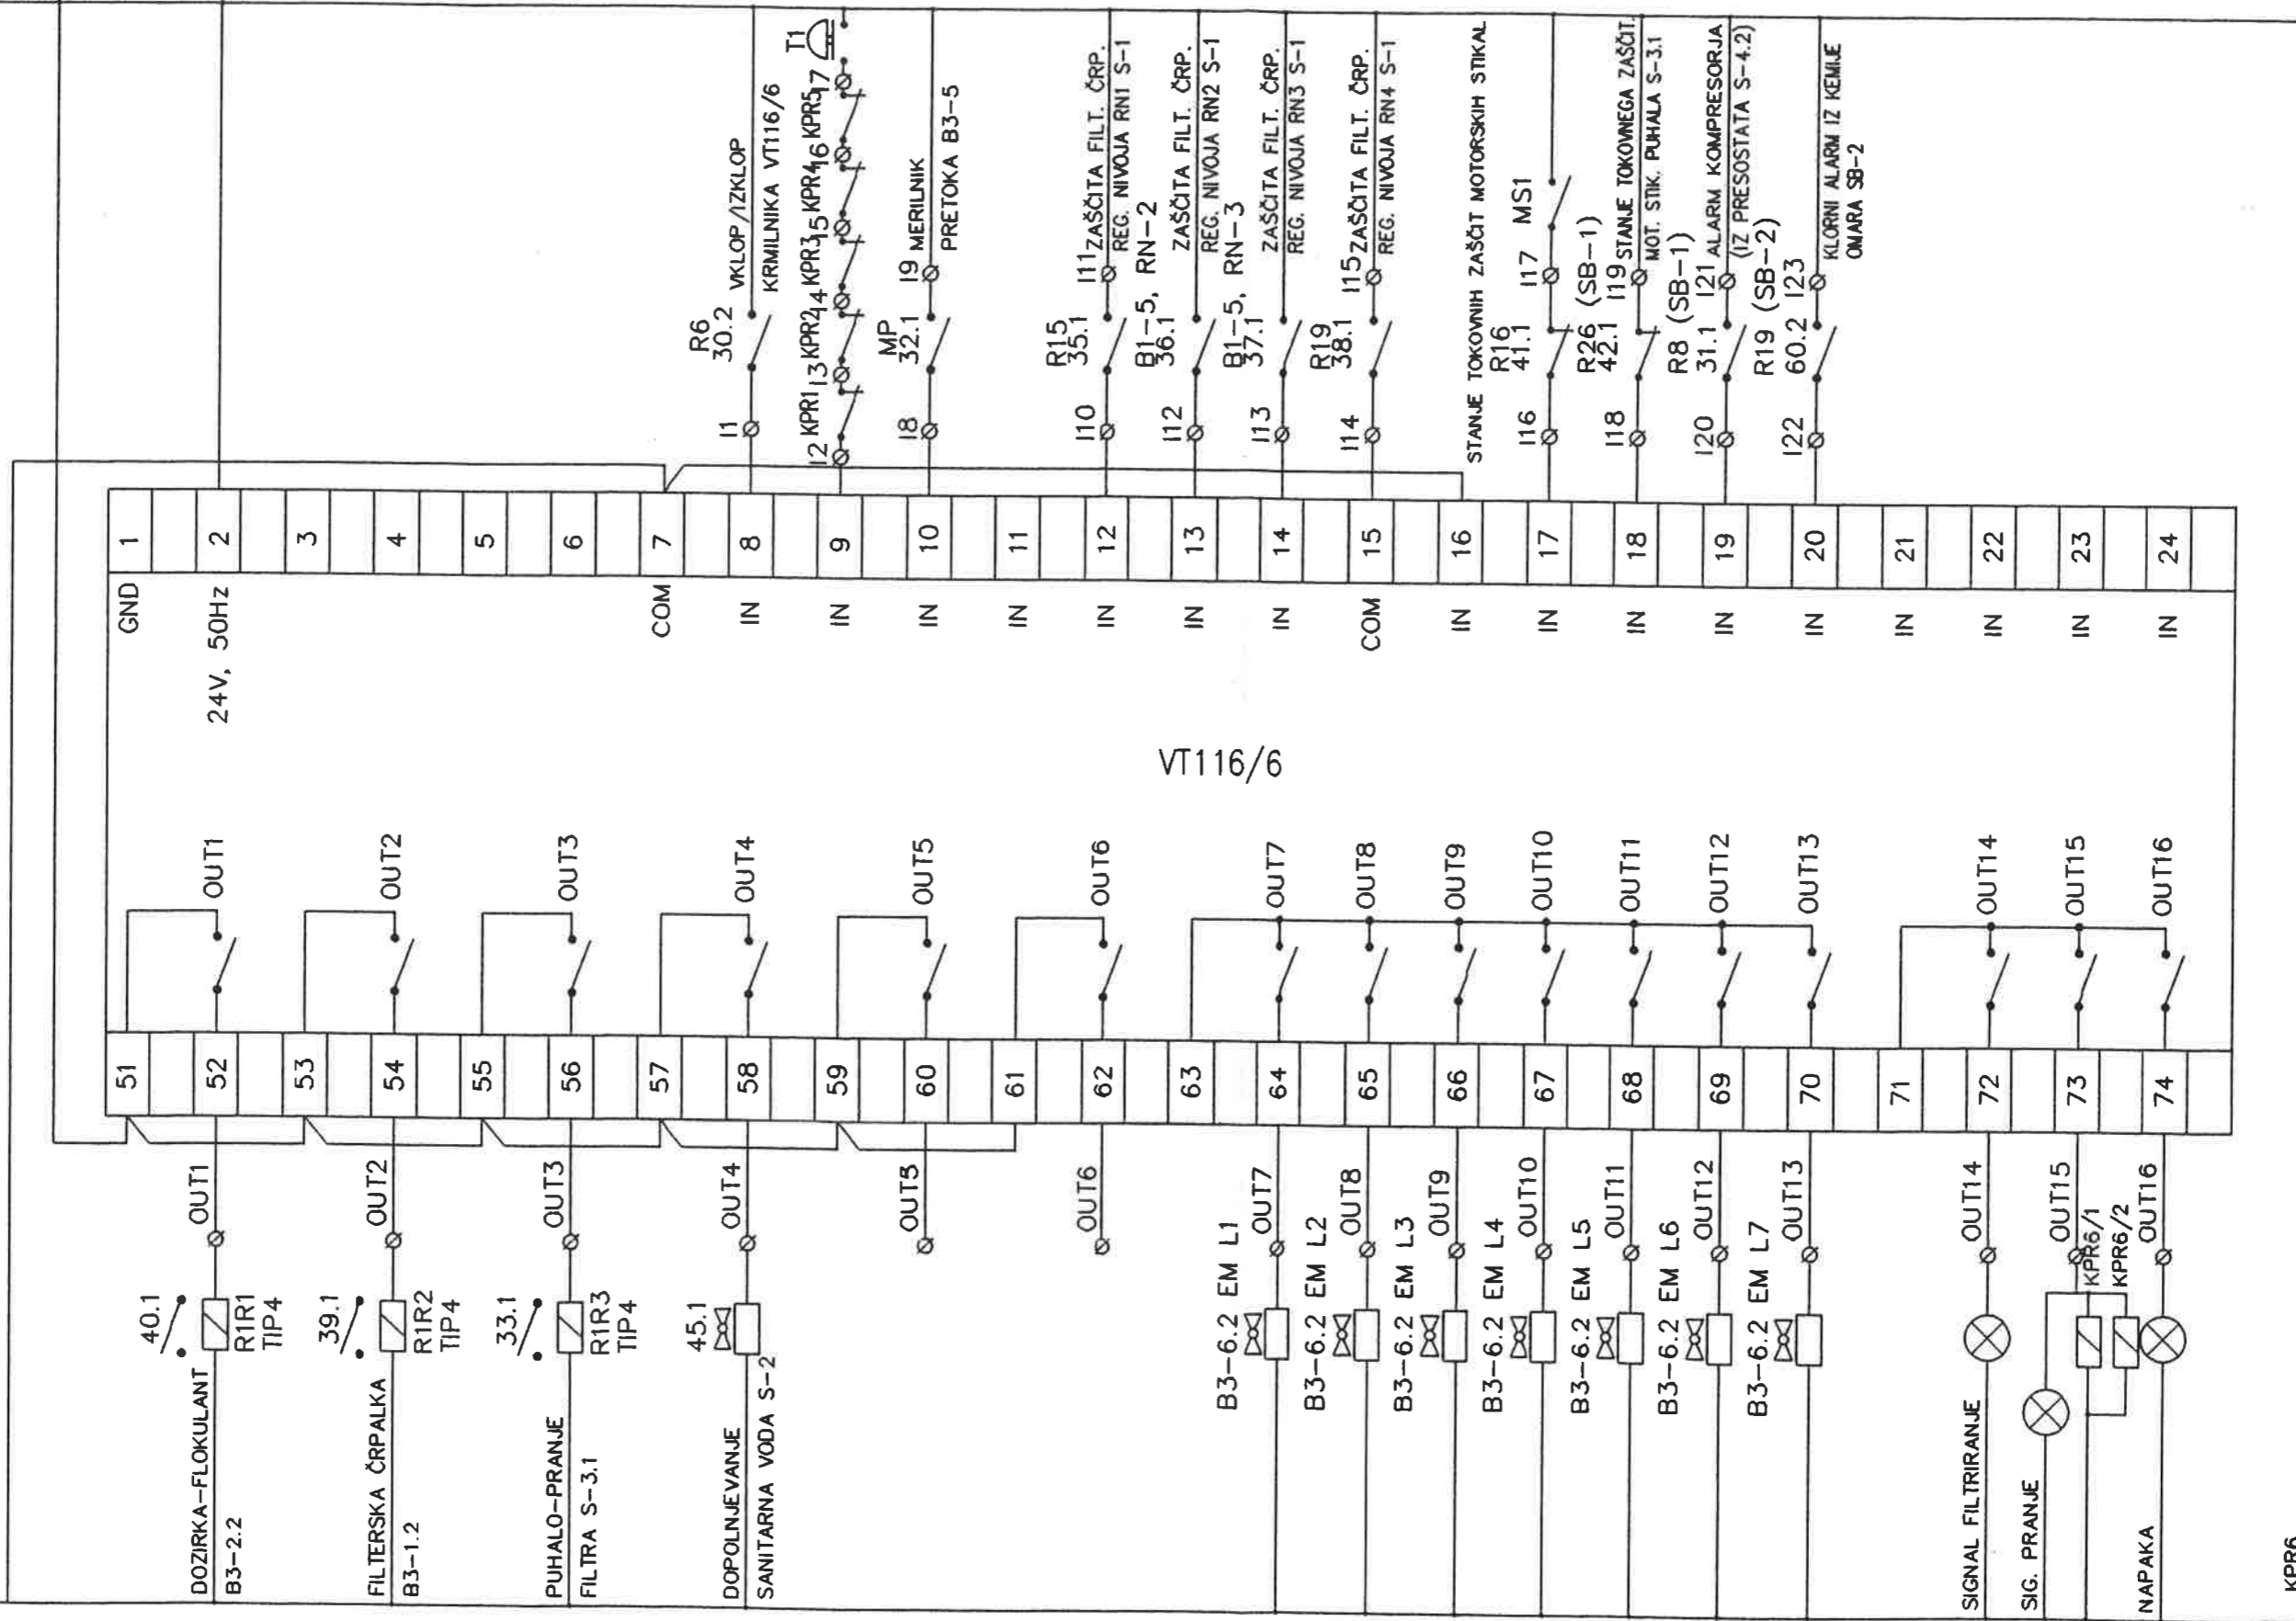
Faza: PGD,PZI
Št. projekta: 01023
Št. načrta: E006
Merilo: /
List: 7
Listov: 8

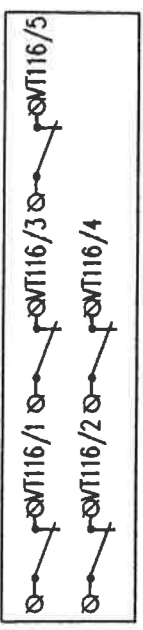

KPR6



 <p>razvoj, projektiranje, konzalting, inženiring 8270 KRŠKO, C.K.Š. 59 tel. 07/49-14-200; fax. 07/49-14-231</p>	Kakršnokoli kopiranje, spreminjanje ali uporaba v druge namene je dovoljeno le s pisnim dovoljenjem.		Proj. pod.: SAVAPROJEKT d.d., KRŠKO Id. št.: 0622		Objekt: OBNOVA KOPALIŠČA KODELJEVO		Datum: julij 2001		Faza: PGD,PZI	
	SAVAPROJEKT		Odg. proj.: Mag. V. Volčanjek, u.d.i.e.				SHEMA KRMILNIKA VT116/6 SB-3			
	Datoteka: Slovan_SB_3		Projektant: M. Liseč, u.d.i.e.							
			Pregledal:				Št. načrta: E006		List: 8	
								Listov: 8		

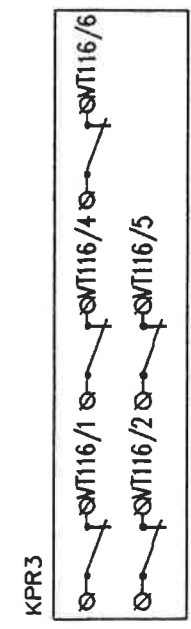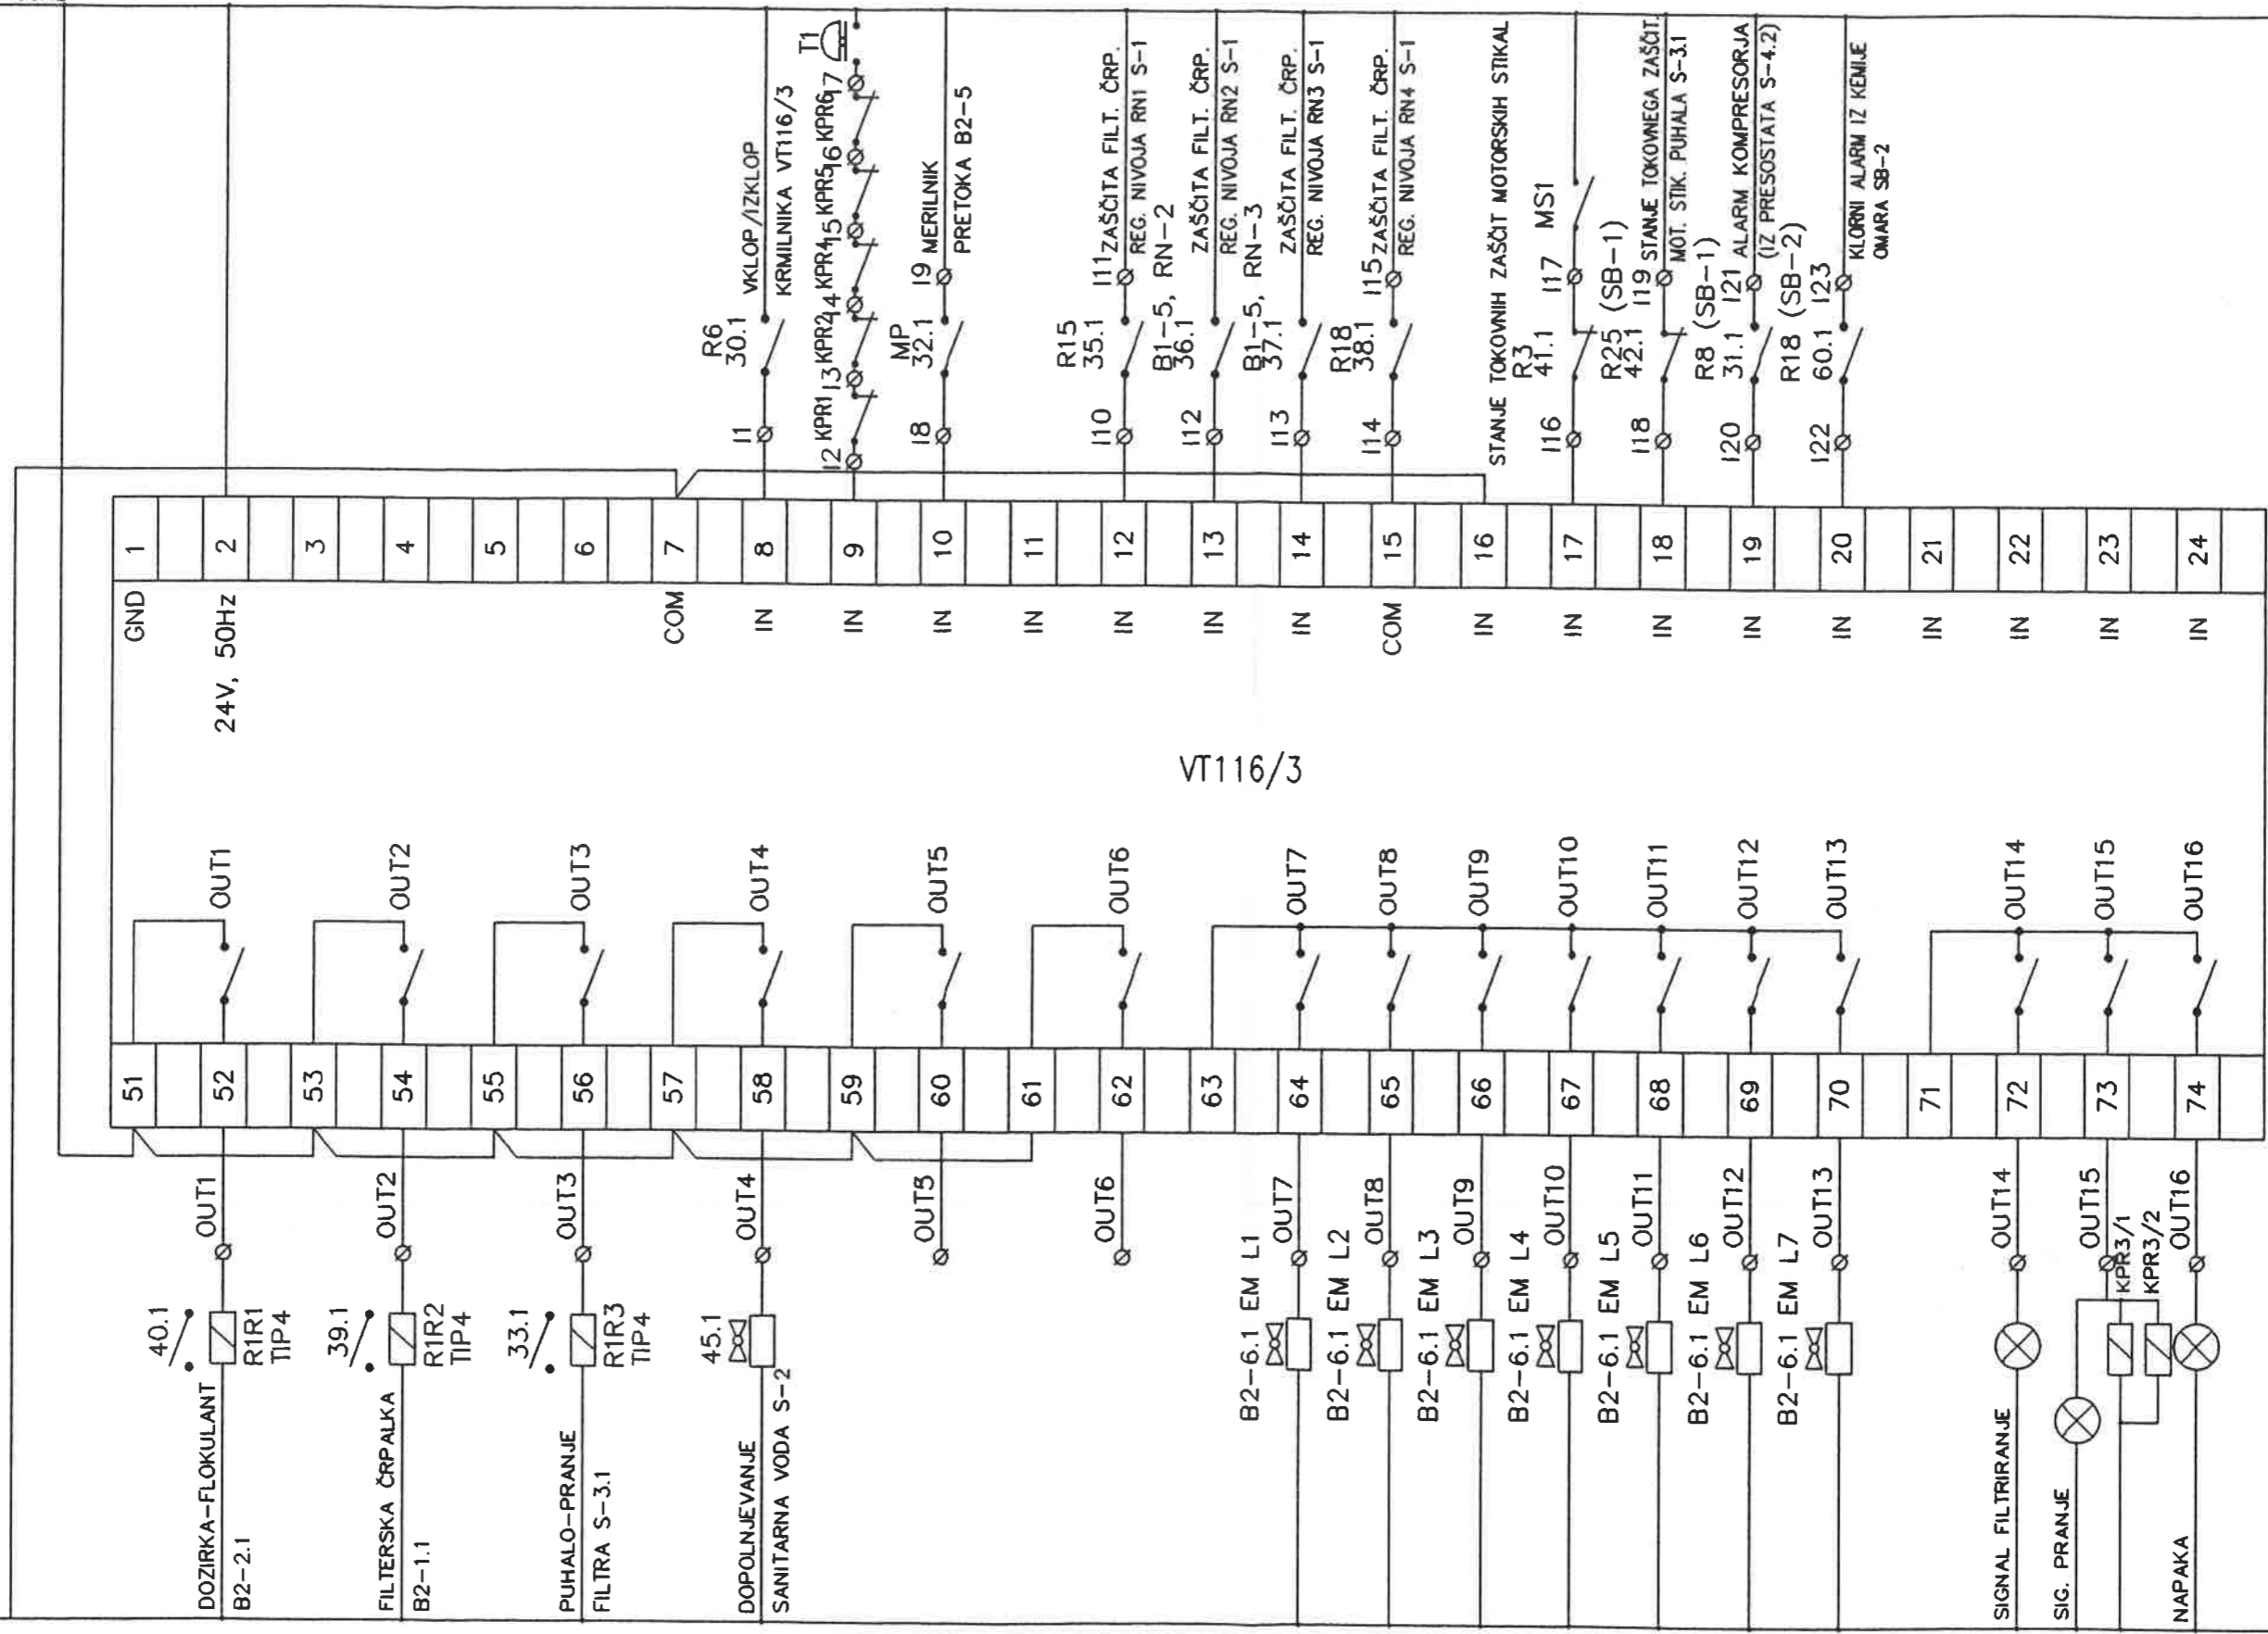

Kakršnokoli kopiranje, spreminjanje ali uporaba v druge namene je dovoljeno le s pisnim dovoljenjem.

SAVAPROJEKT

Datoteka: Slovan_SB_2

Proj. pod.: SAVAPROJEKT d.d., KRŠKO
Id. št.: 0622

Odg. proj. Mag. V. Volčanjk, u.d.i.e.

Projektant M. Lisec, u.d.i.e.

Pregledal:

Objekt: OBNOVA KOPALIŠČA KODELJEVO

SHEMA KRMILNIKA VT116/3
SB-2

Datum: julij 2001

Faza: PGD, PZI


Št. projekta: 01023

Št. načrta: E005

Merilo: /

List: 14

Listov: 15

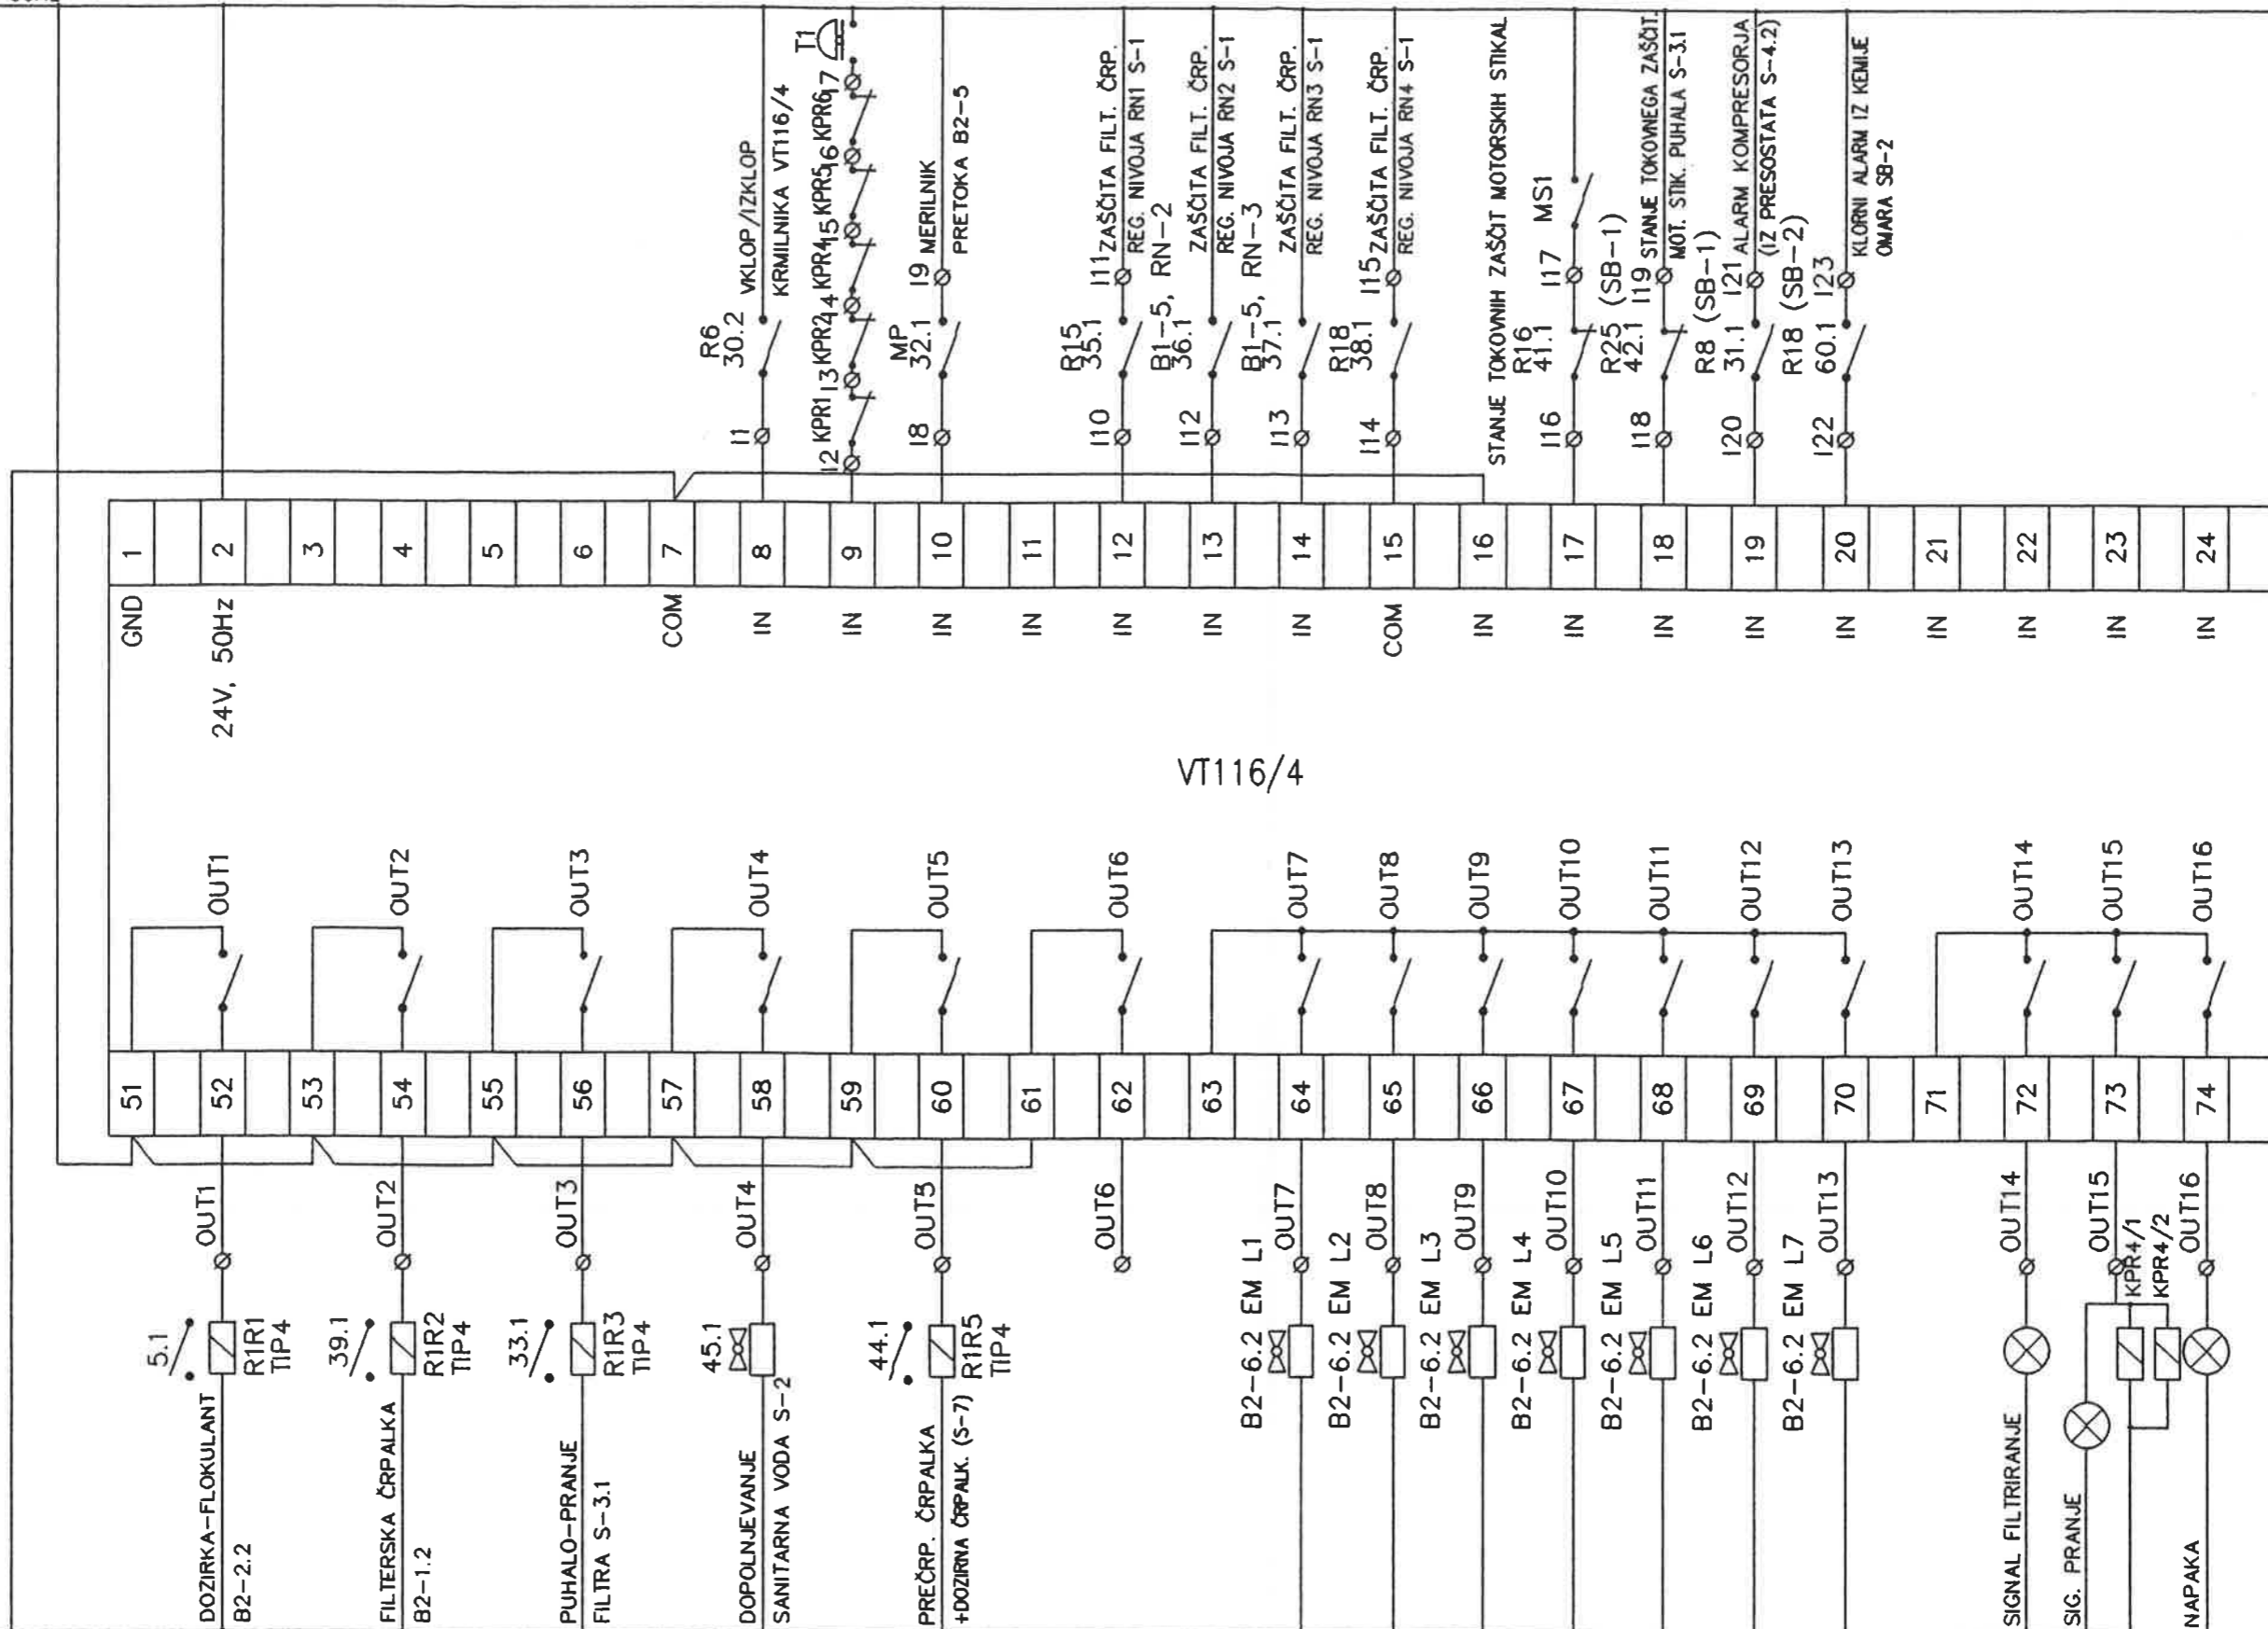

Kakršnokoli kopiranje, spreminjanje ali uporaba v druge namene je dovoljeno le s pisnim dovoljenjem.

SAVAPROJEKT

Dotateka: Slavan_SB_2

Proj. pod.: SAVAPROJEKT d.d., KRŠKO

Id. št.: 0622

Odg. proj. Mag. V. Volčanik, u.d.i.e.

Projektant M. Liseč, u.d.i.e.

Pregledal:

Objekt: OBNOVA KOPALIŠČA KODELJEVO

Datum:
julij 2001

Faza: PGD,PZI

Št. projekta:
01023



Št. načrta:
E005


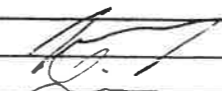
Merilo:
/


List: 15

Listov: 16

HEMA KRMILNIKA VT116/4
SB-2

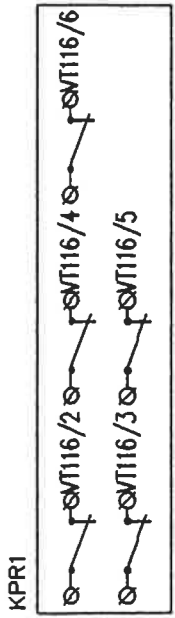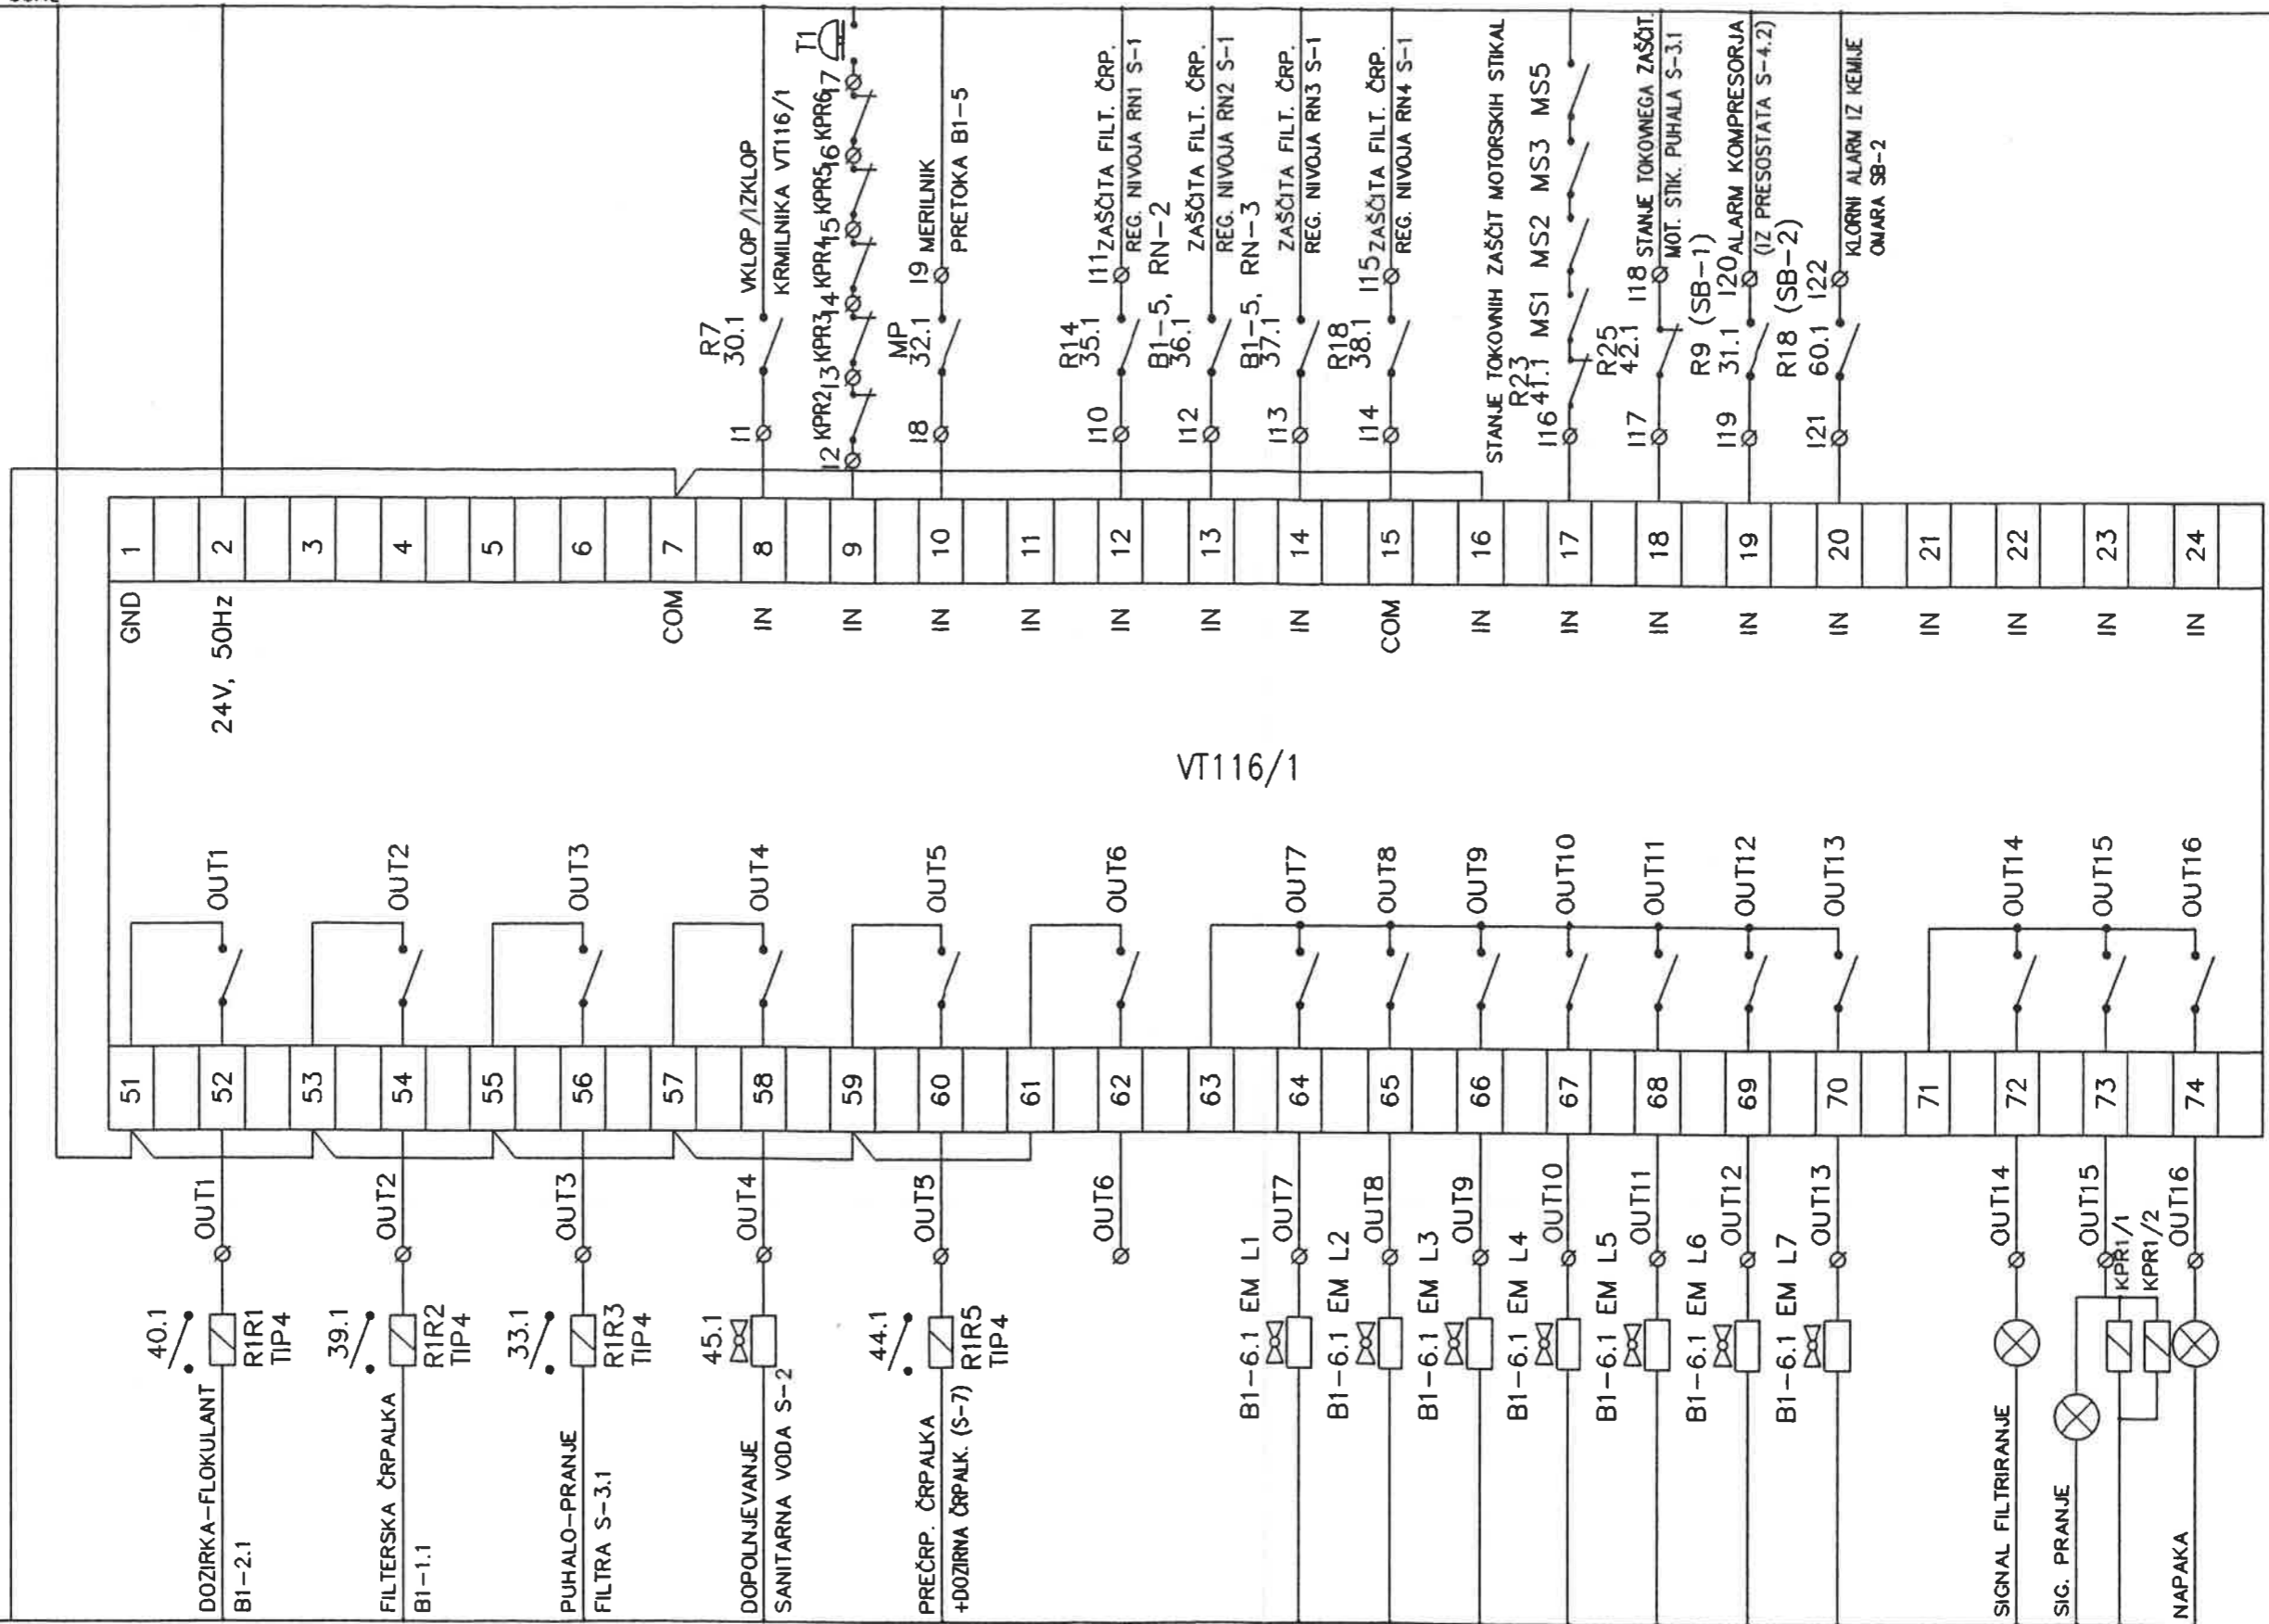

 razvoj, projektiranje, konzalting, inženiring 8270 KRŠKO, C.K.2. 59 tel. 07/49-14-200; fax. 07/49-14-231	Kakršnokoli kopiranje, spreminjanje ali uporaba v druge namene je dovoljeno le s pisnim dovoljenjem.	Proj. pod.: SAVAPROJEKT d.d., KRŠKO Id. št.: 0622	Objekt: OBNOVA KOPALIŠČA KODELJEVO	Datum: julij 2001	Faza: PGD,PZI
	SAVAPROJEKT Datoteka: Slovan_SB_1	Odg. proj. Mag. V. Volčanjk, u.d.i.e. Projektant M. Lisec, u.d.i.e. Pregledal:		SHEMA KRMILNIKA VT116/1 SB-1	Št. projekta: 01023 Št. načrta: E004

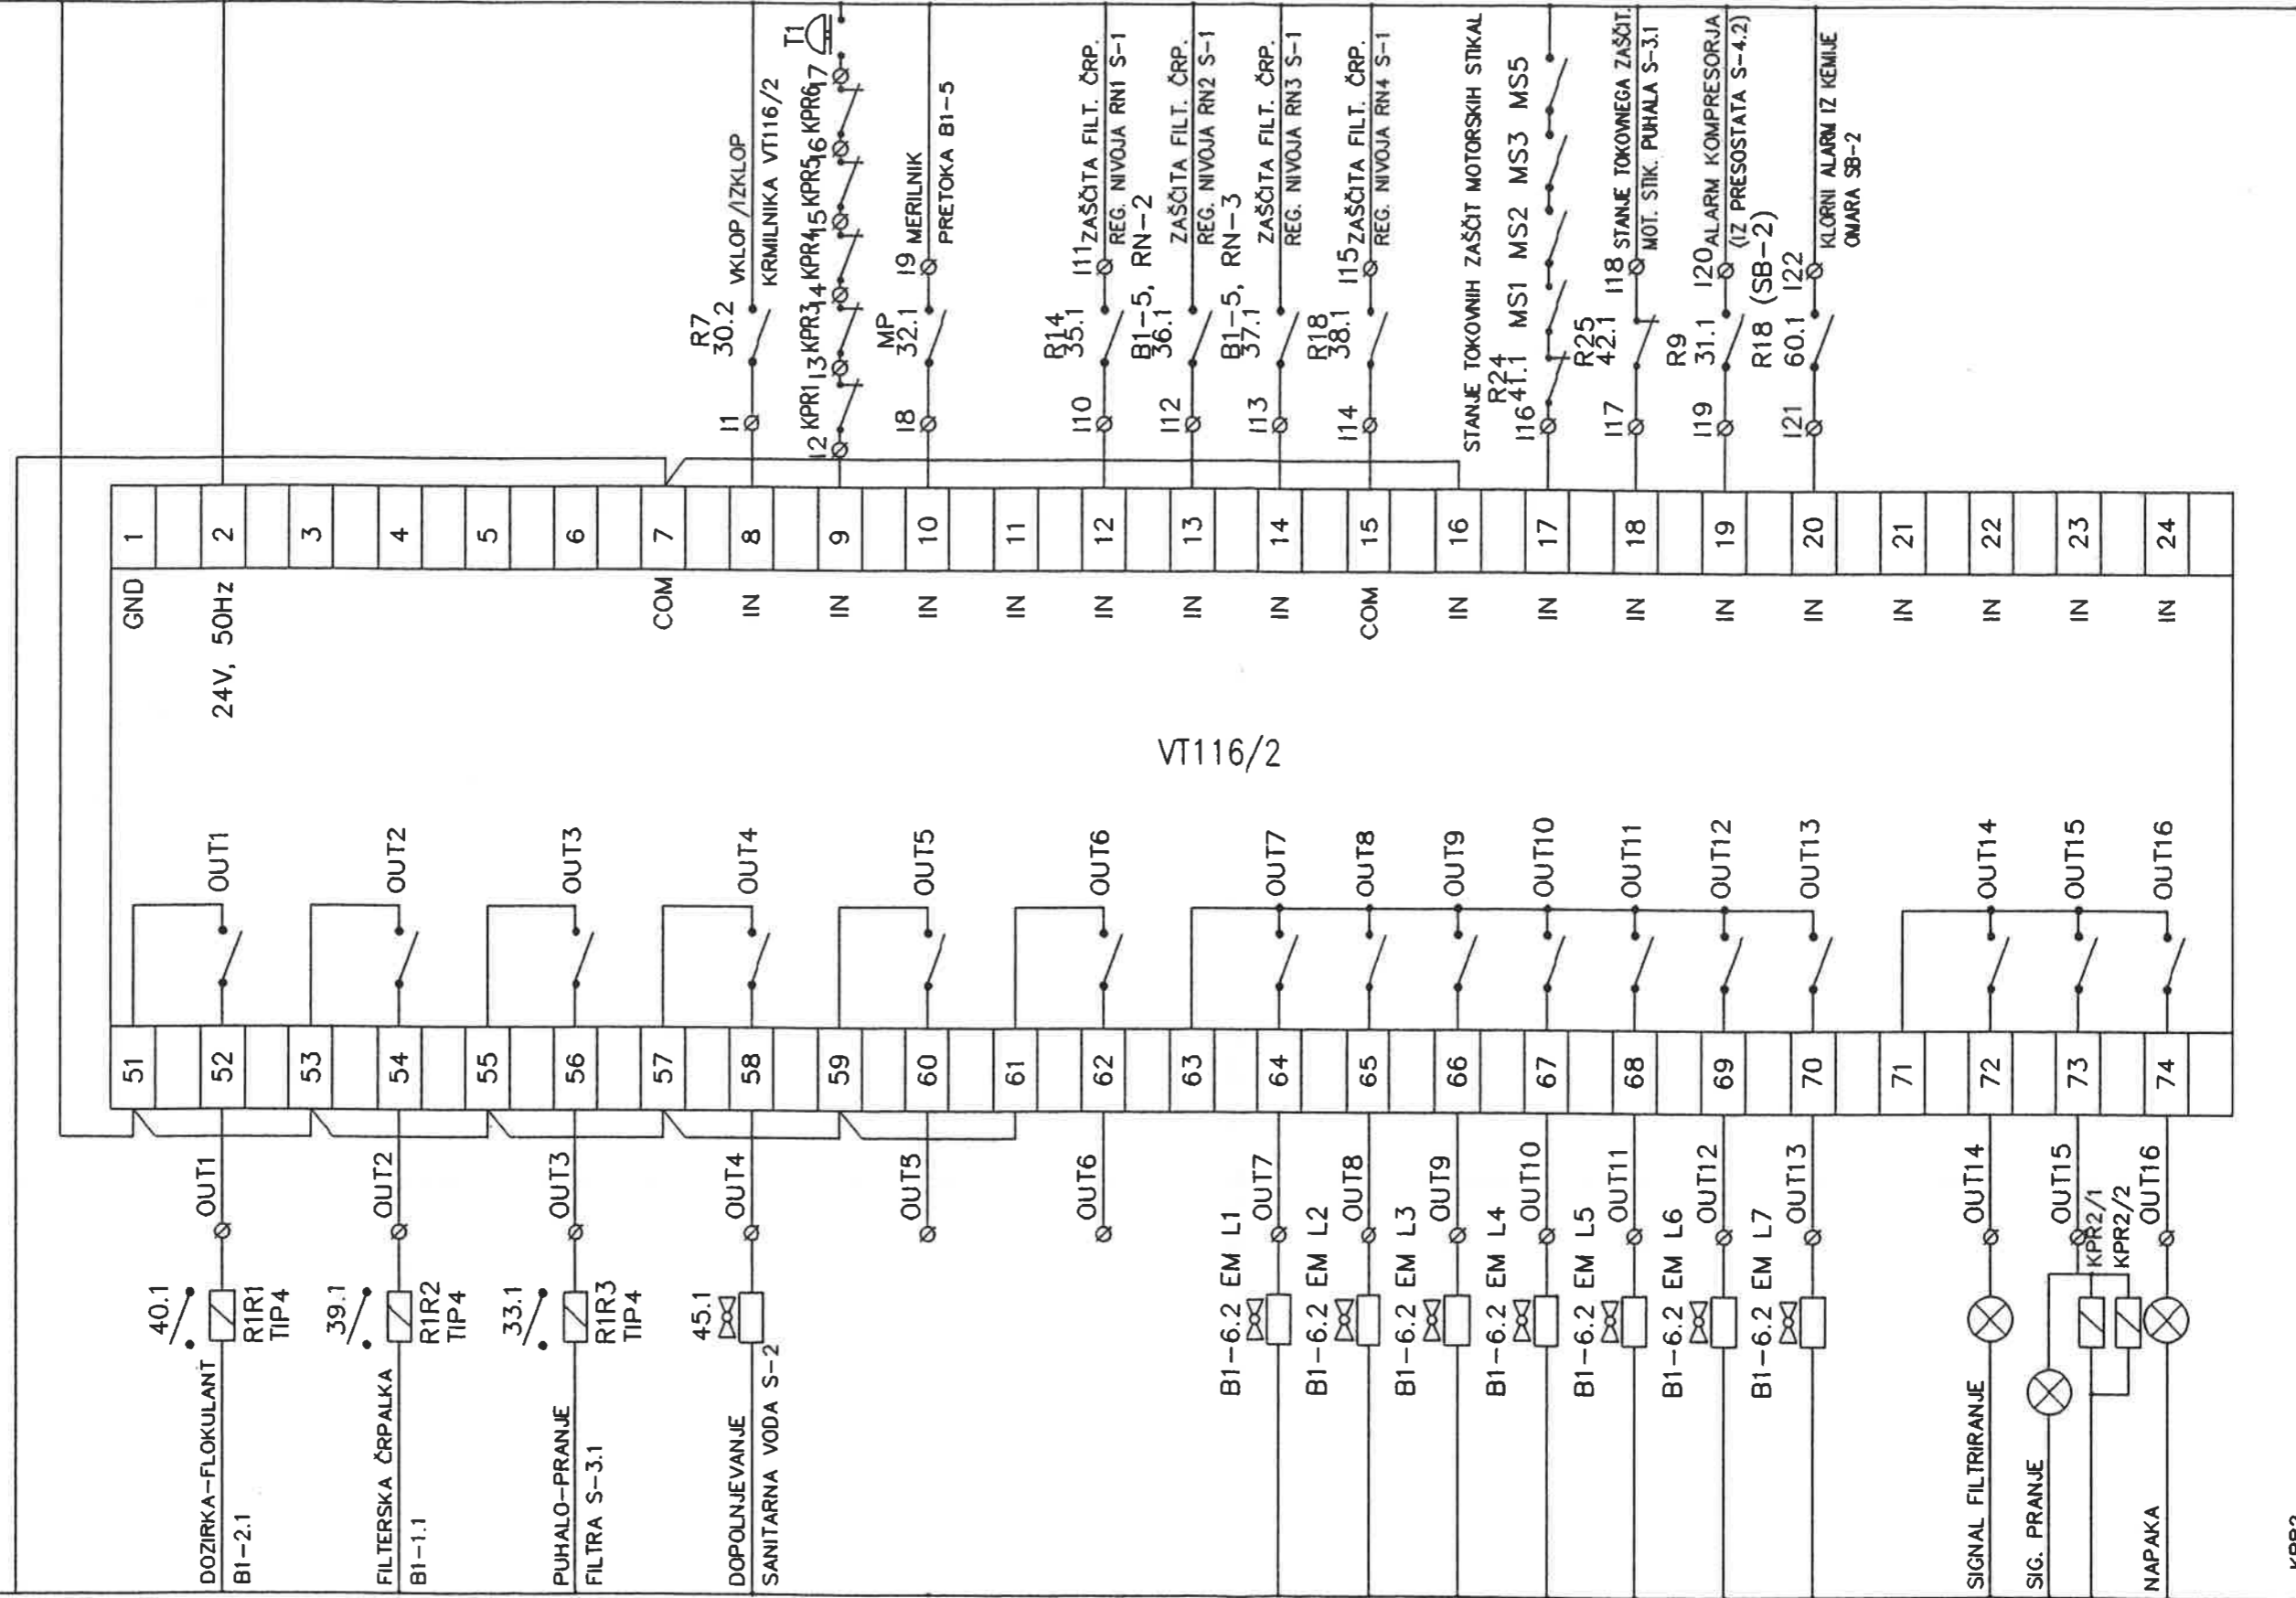

Kakršnakoli kopiranje, spreminjanje ali uporaba v druge namene je dovoljeno le s pisnim dovoljenjem.

SAVAPROJEKT

Datoteka: Slovan_SB_1

Proj. pod.: SAVAPROJEKT d.d., KRŠKO
id. št.: 0622

Odq. proj. Mag. V. Volčanjik, u.d.i.e.

Projektant M. Lisec, u.d.i.e.

Pregledal:

Objekt: OBNOVA KOPALIŠČA KODELJEVO

[Signature]

HEMA KRMILNIKA VT116/2 SB-1

Datum: julij 2001

Faza: PGD, PZI

Št. projekta: 01023 Merilo: /

Št. načrta: E004 List: 14 Listov: 14

