

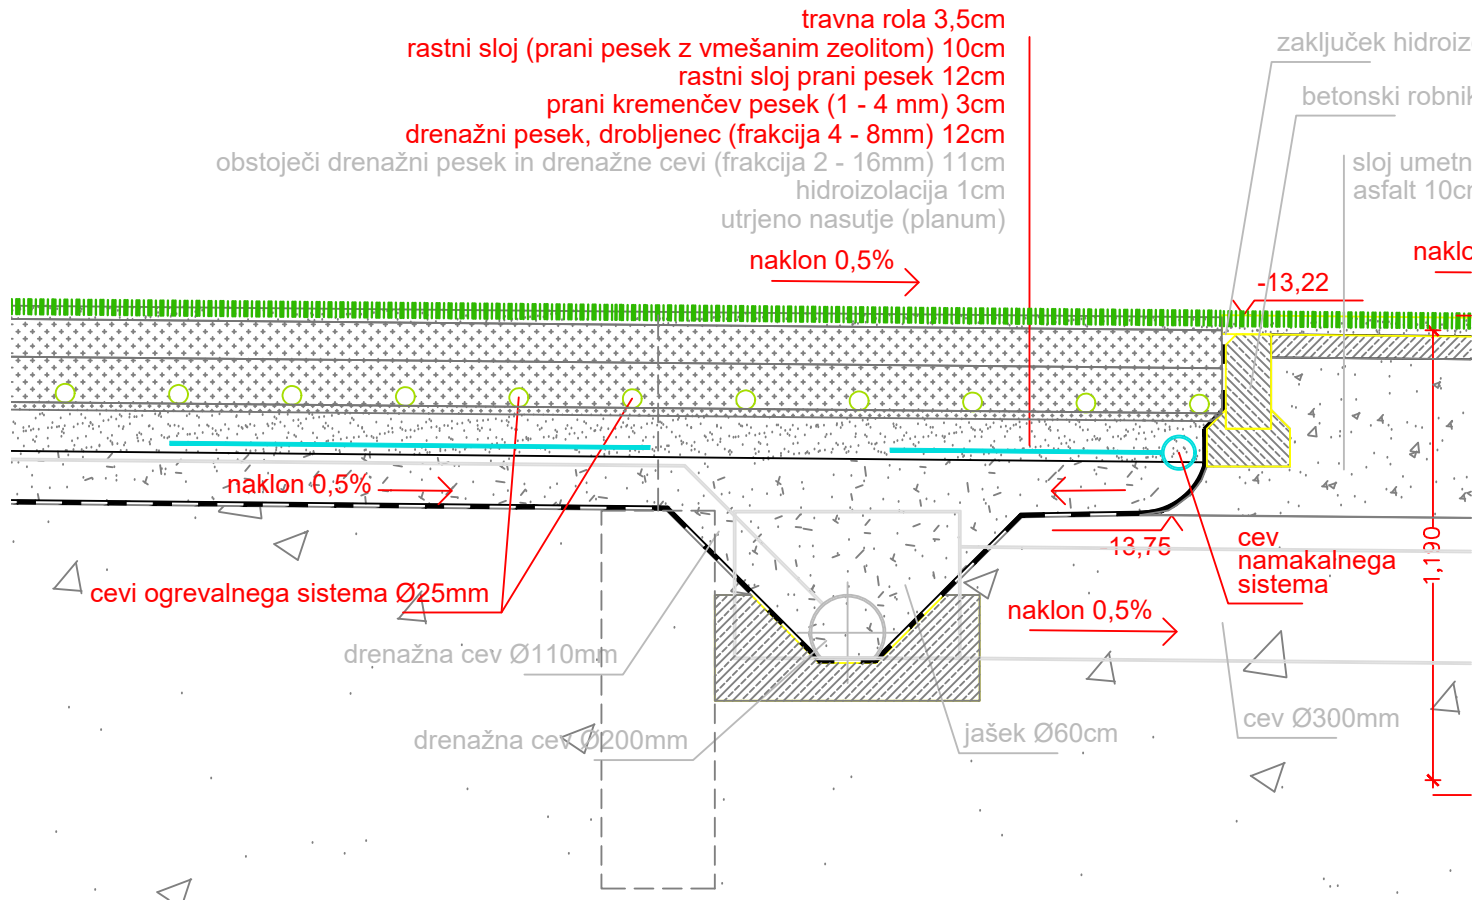


Bon golf inženiring d.o.o. Taborska cesta 7, 1230 Domžale		
Objekt:	STADION STOŽICE, LJUBLJANA	
Vsebina:	DRENAŽNI SISTEM	
Datum:	Merilo:	List:
Oktober 2024	1:250	1 / 6

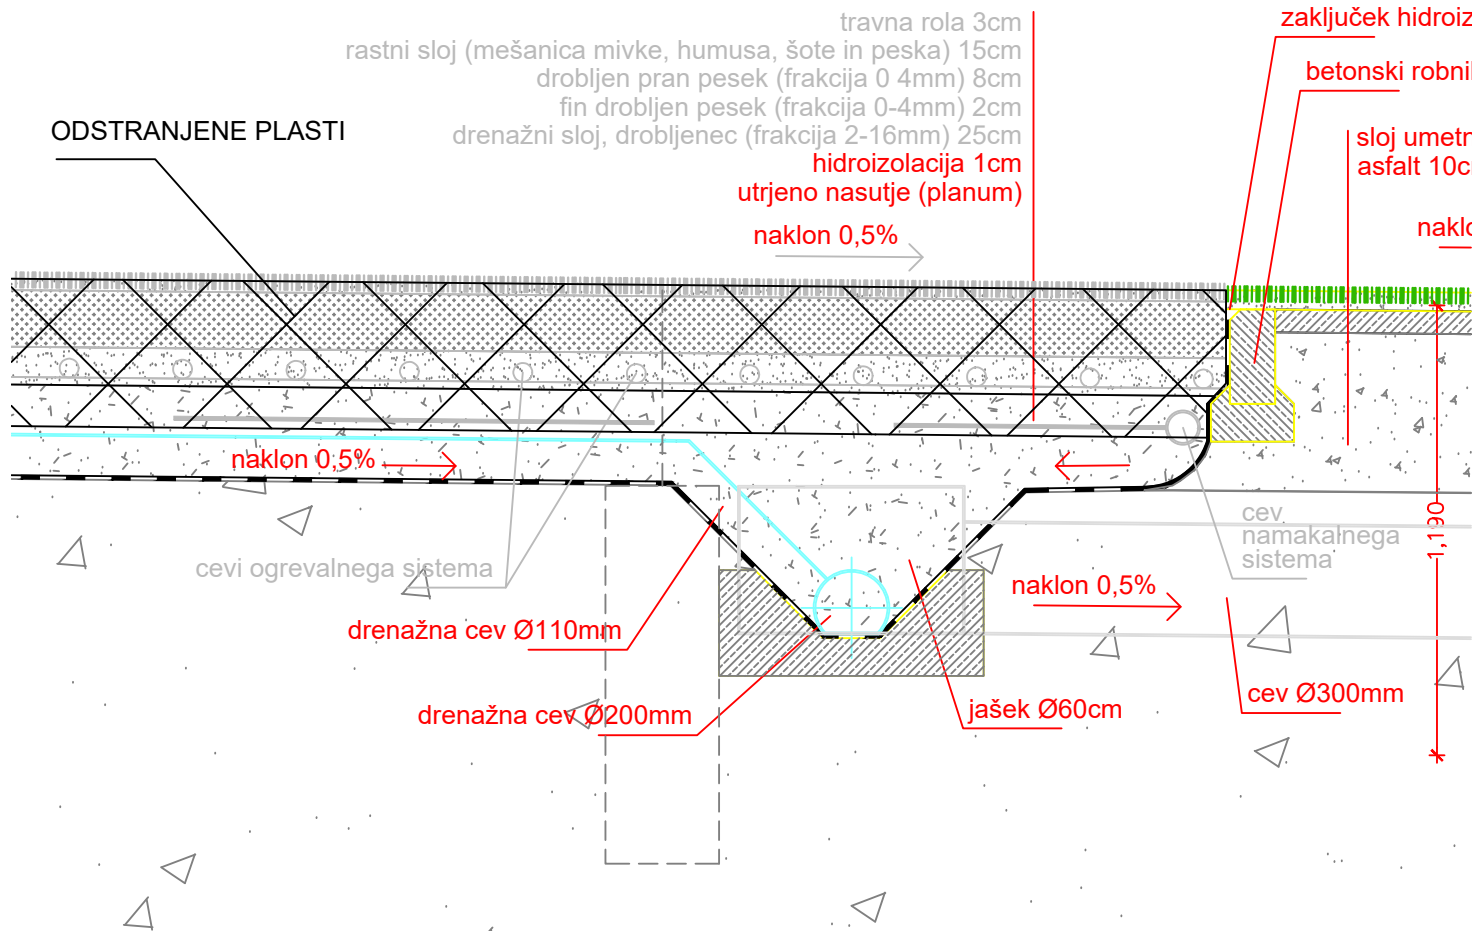

Bon golf inženiring d.o.o. Taborska cesta 7, 1230 Domžale		
Objekt:	STADION STOŽICE, LJUBLJANA	
Vsebina:	OBNOVA PO PLASTEh	
Datum:	Merilo:	List:
Oktober 2024	1:20	2 / 6

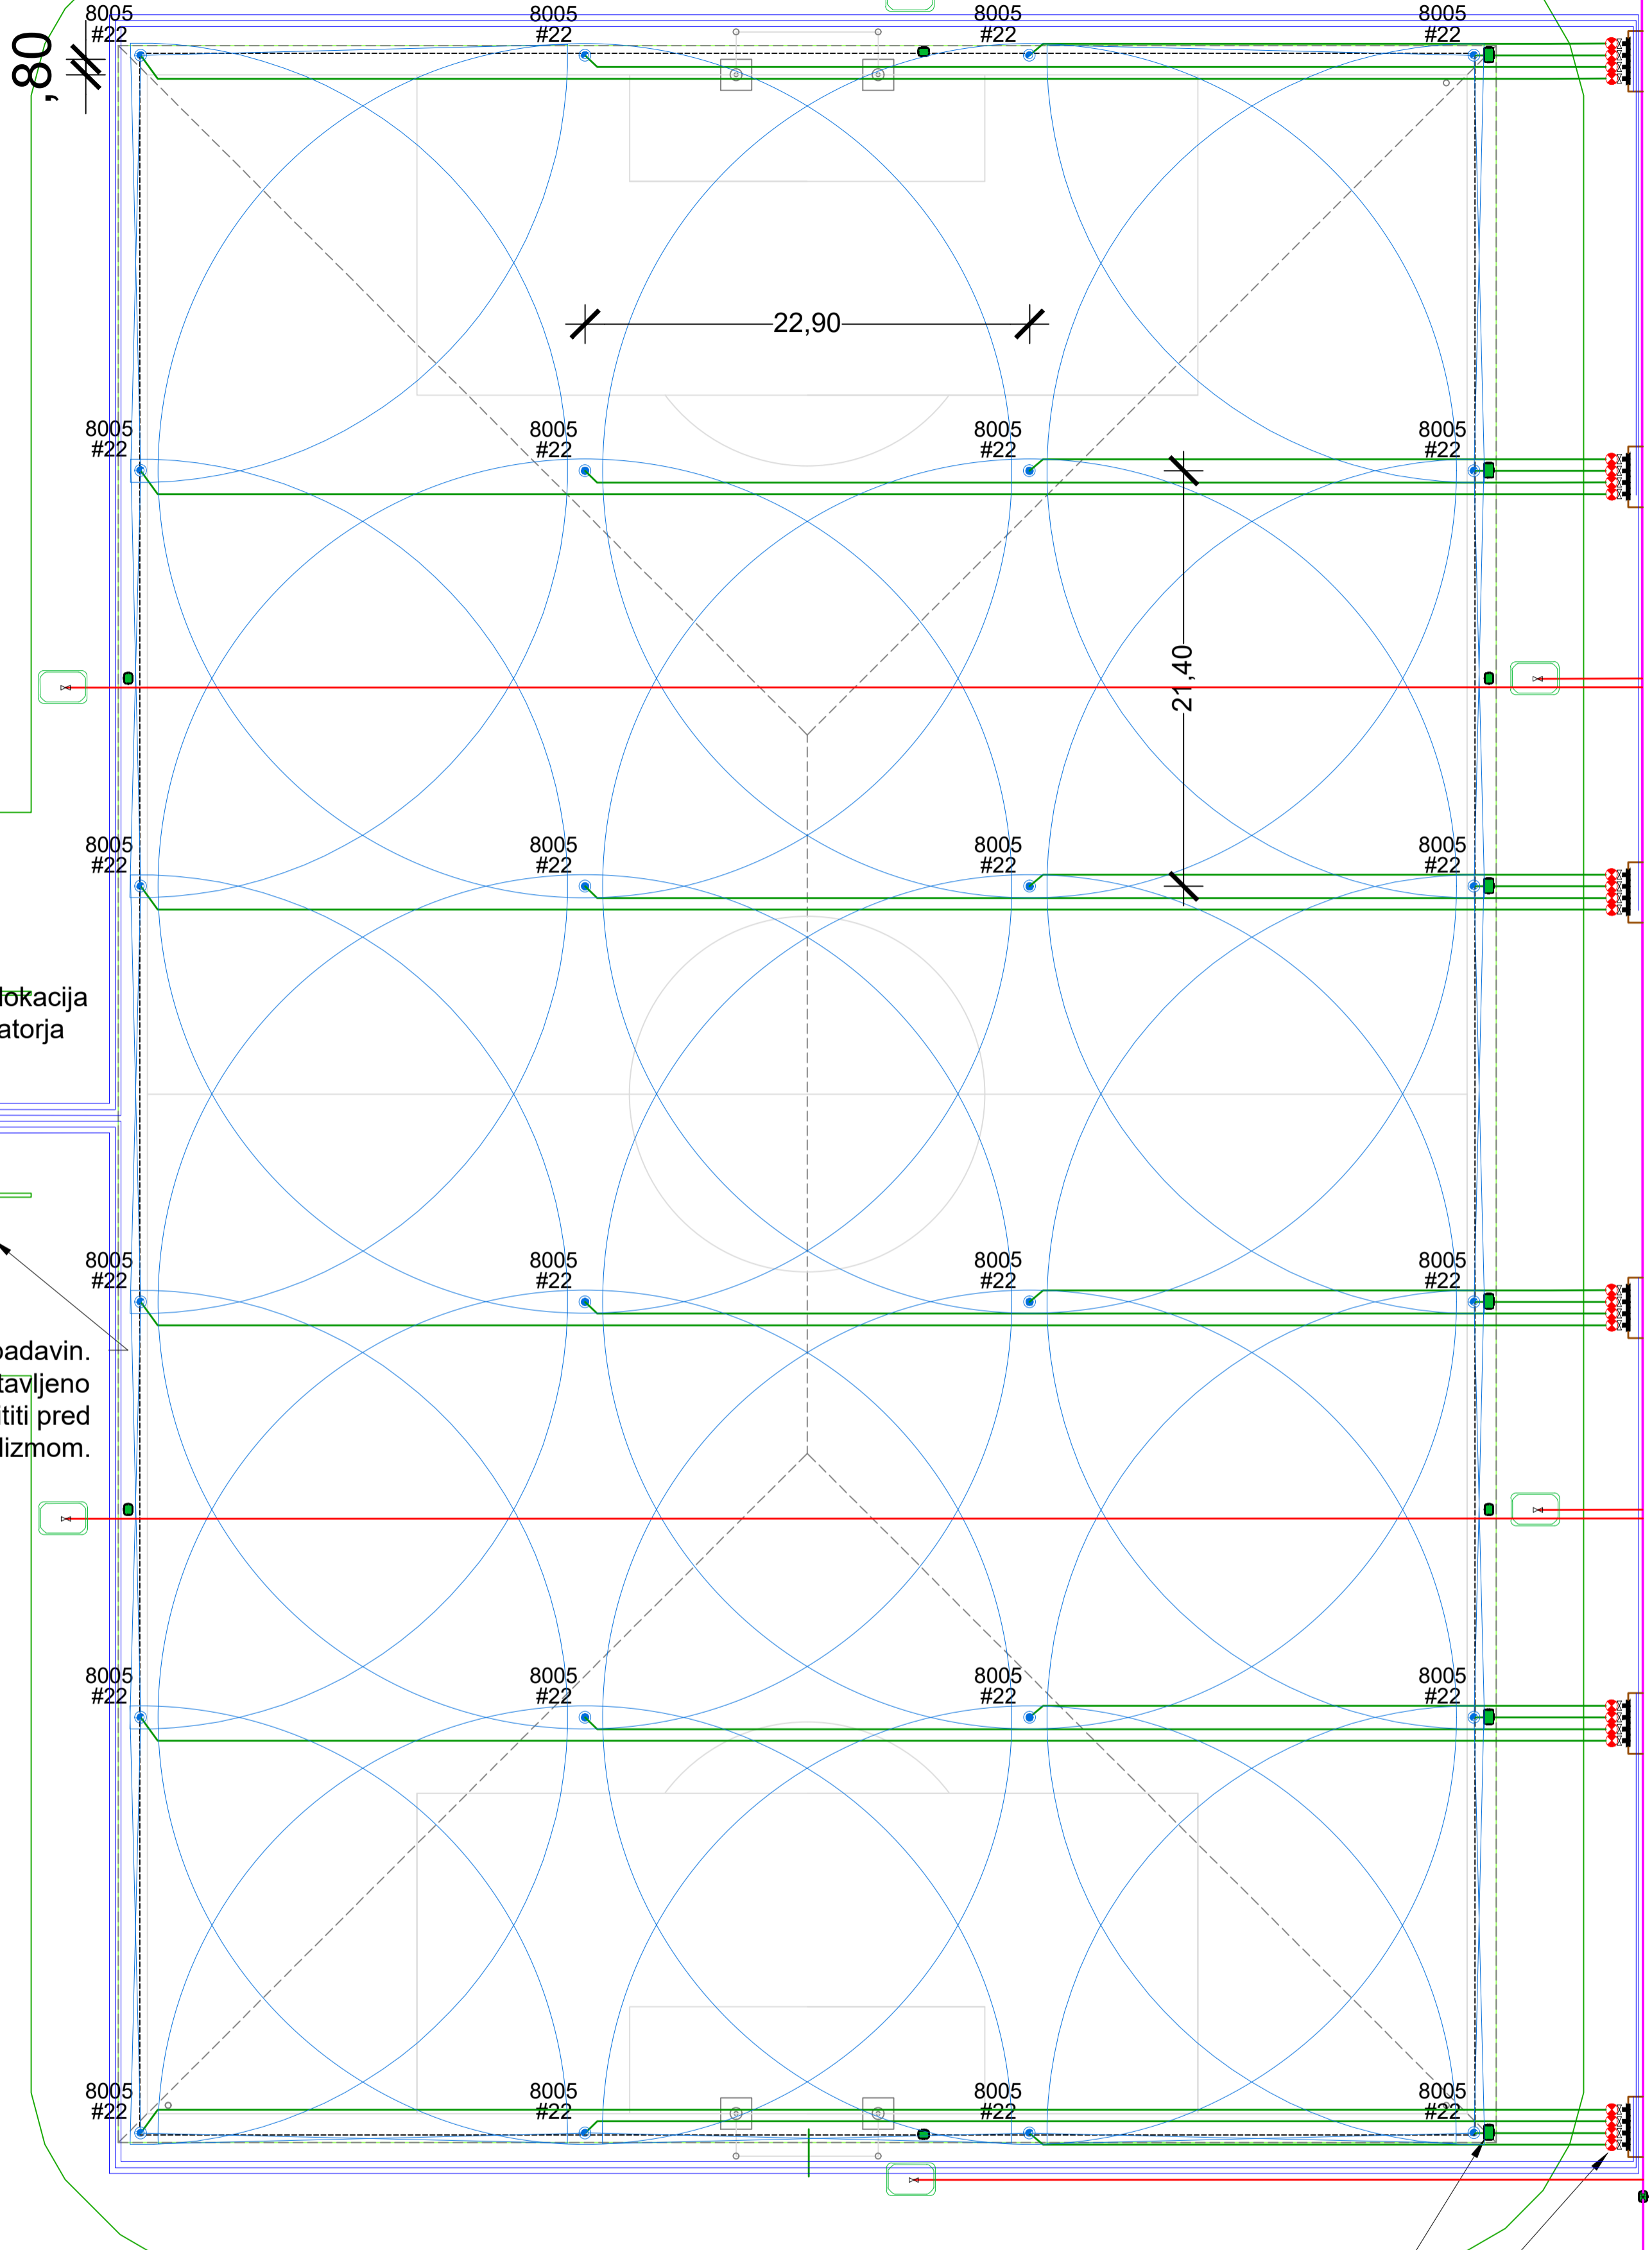


Legenda:

- Cev PE100, SRD17, 75mm
- Cev PE100, SRD17, 50mm
- Cev PE100, SRD17, 40mm
- Cev PE100, SRD17, 32mm
- kabel za podz. vgradnjo 5x1,5 mm²
- Razpršilci, polni krog in sektorski
- Domet (prekrivanje)
- ⊕ Elektromagnetni ventil 24V, R 1 1/2
- ESP LXME Programator namakanja
- S Senzor padavin - zunanja enota
- ⊗ Krogelni ventil DN40
- Tipska ventilska škatla s pokrovom

Prikaz ventilske škatle s sklopom EM ventilov v velikosti in na poziciji vgradnje

Shematski prikaz sklopa EM ventilov

Bon golf inženiring d.o.o. Taborska cesta 7, 1230 Domžale		
Objekt:	STADION STOŽICE, LJUBLJANA	
Vsebina:	NAMAKALNI SISTEM	
Datum:	Merilo:	List:
Oktober 2024	1:250	3 / 6

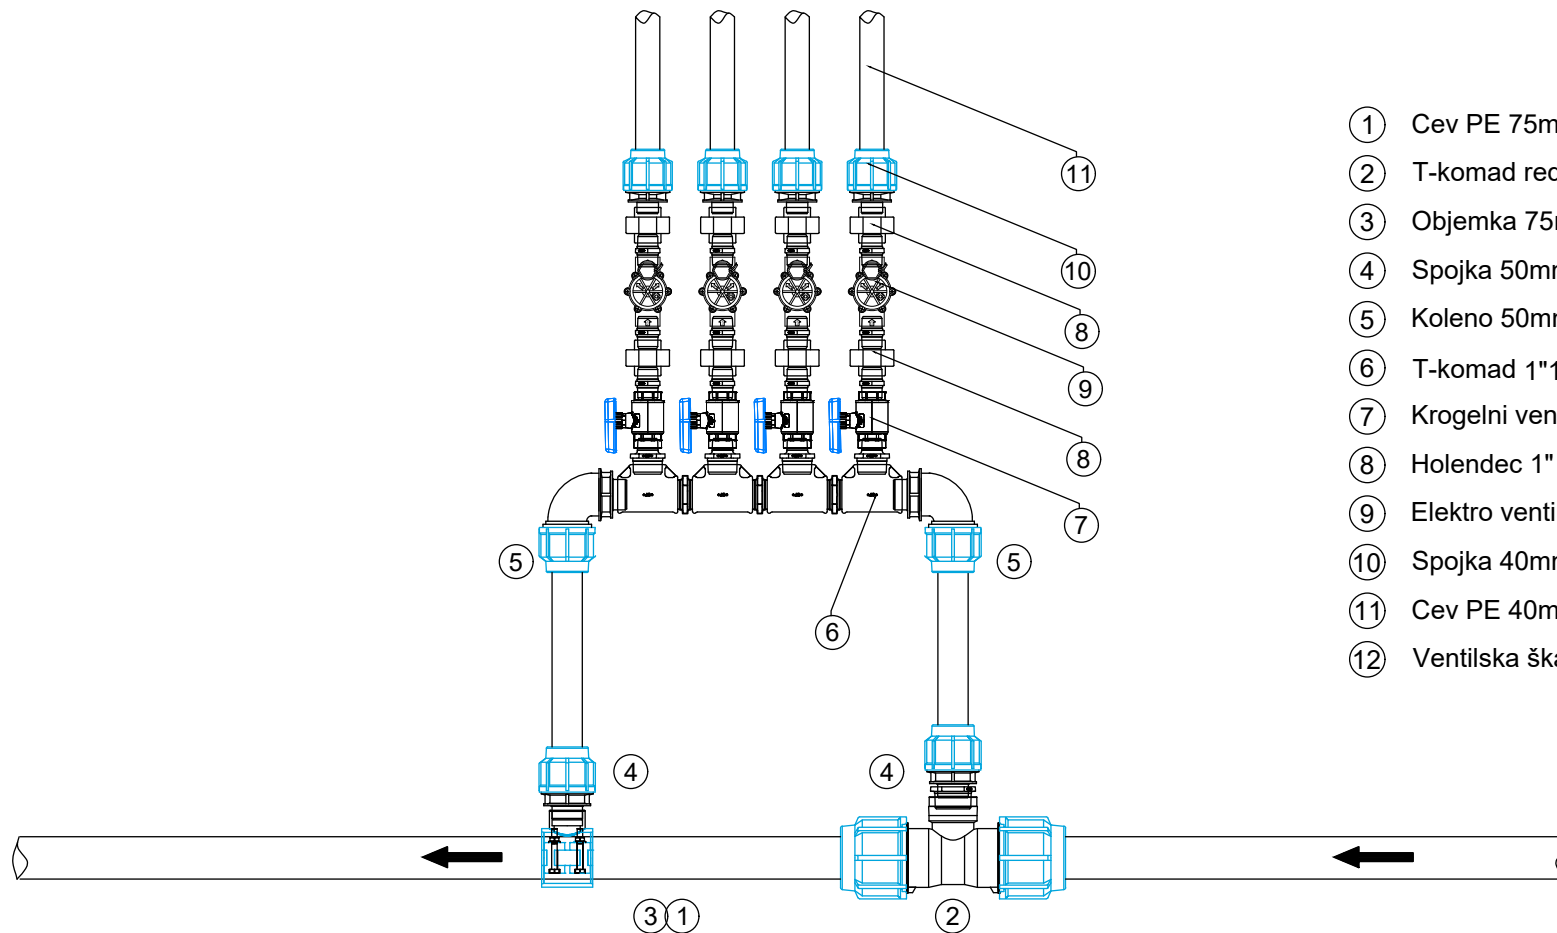


- ① Cev PE 75mm
- ② T-komad redukcijski 75mmx1"1/2
- ③ Objemka 75mm x 1"1/2
- ④ Spojka 50mm x 1"1/2
- ⑤ Koleni 50mm x 1"1/2
- ⑥ T-komad 1"1/2Ž
- ⑦ Krogelni ventil 1"
- ⑧ Holendec 1"
- ⑨ Elektro ventil Rain Bird 100-DV 24V
- ⑩ Spojka 40mm x 1"
- ⑪ Cev PE 40mm
- ⑫ Ventilna škatla 701x533x305

Bon golf inženiring d.o.o.
 Taborska cesta 7, 1230 Domžale


Objekt:	STADION STOŽICE, LJUBLJANA
Vsebina	DETALJ VGRADNJE SKLOPA ELEKTRIČNIH VENTILOV

Datum:	Merilo:	List:
Oktober 2024	Ni v merilu	4 / 6

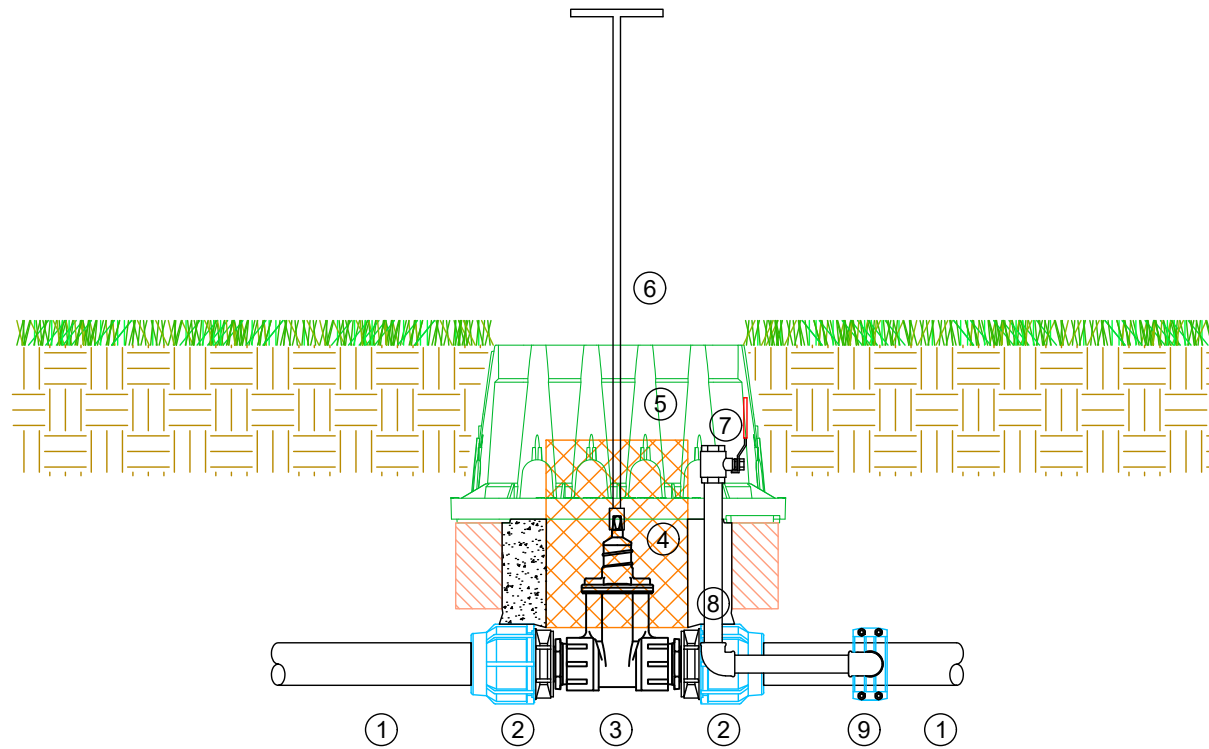

- ① Cevovod PE 75mm
- ② Spojka 75x2"
- ③ Zasun DN50 z navoji
- ④ PVC cev Ø250
- ⑤ Ventilna škatla VB-STD 590x490x307mm
- ⑥ Ključ za zasun
- ⑦ Krogelni ventil DN25
- ⑧ Pocinkana cev DN25 (R1")
- ⑨ Objemka 75mm x 1"

Bon golf inženiring d.o.o. Taborska cesta 7, 1230 Domžale		
Objekt:	STADION STOŽICE, LJUBLJANA	
Vsebina	DETALJ VGRADNJE GLAVNEGA VENTILA IN PRIKLJUČKA ZA TLAČNO PRAZNJENJE	
Datum:	Merilo:	List:
Oktober 2024	Ni v merilu	5 / 6

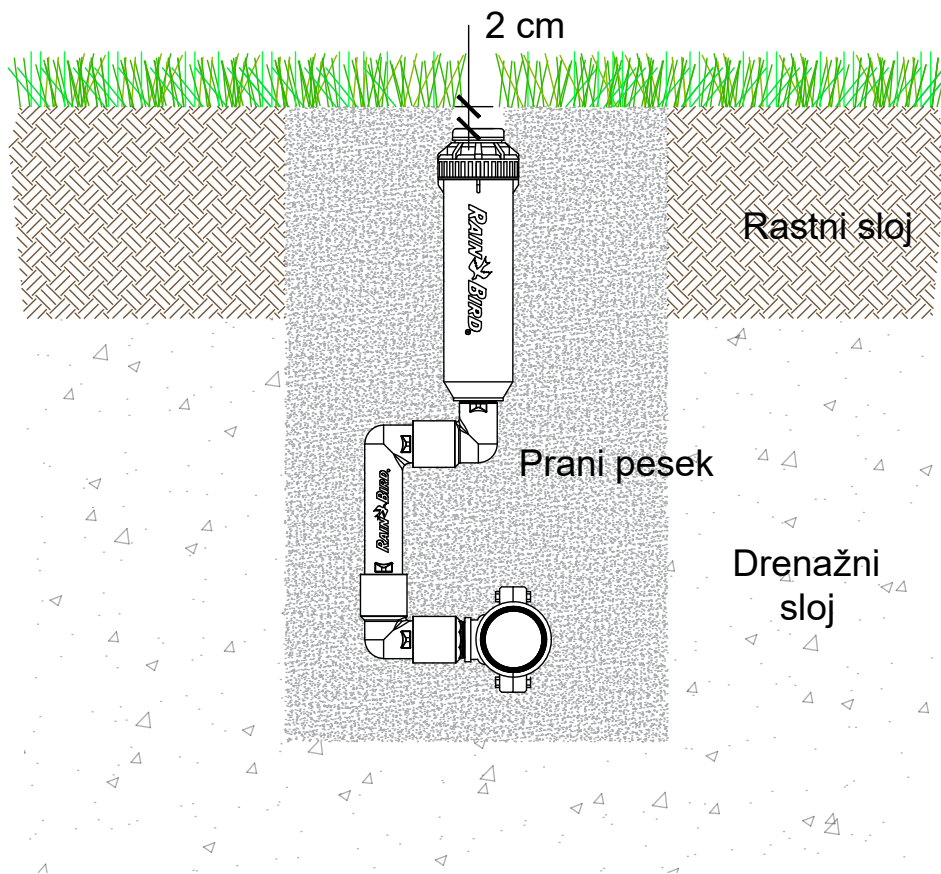

Bon golf inženiring d.o.o. Taborska cesta 7, 1230 Domžale		
Objekt:	STADION STOŽICE, LJUBLJANA	
Vsebina	TIPSKI DETALJ VGRADNJE RAZPRŠILCA RAIN BIRD 8005	
Datum:	Merilo:	List:
Oktober 2024	Ni v merilu	6 / 6